


SITUACE 1:500


LEGENDA

- NOVÉ NAVRŽENÉ OBJEKTY - ČOV + AKUMULAČNÍ NÁDRŽ
- NOVOSTAVBA RD V REALIZACI
- STÁVAJÍCÍ STAVEBNÍ OBJEKTY - RODINNÉ DOMKY
- HRANICE PARCEL
- STÁVAJÍCÍ DRÁTĚNÉ OPLCENÍ (HRANICE POZEMKU)
- STÁVAJÍCÍ VZDUŠNÉ VEDENÍ NN ve správě E.ON ČR s.r.o.
- STÁVAJÍCÍ VEŘEJNÝ VODOVOD ve správě MV a.s.
- STÁVAJÍCÍ VEŘEJNÝ STL PLYNOVOD ve správě JNP a.s.
- TELEFONNÍ KABEL (zemní) Telefonica O2 Czech Republic a.s.
- STÁVAJÍCÍ VNITŘNÍ NTL ROZVOD PLYNU
- DOMOVNÍ PŘÍPOJKY NOVOSTAVBY RD
- SPLAŠKOVÁ KANALIZACE PVC150,KG SM4 , DL3,0m
- PŘÍPOJKA NN (zemní kabel AYKY 4x16mm²)
- PŘÍVOD MV DO OBJEKTU (zemní kabel AYKY 4x16mm²)
- VODOVODNÍ PŘÍPOJKA PE80,SDR11 32x2,9 PN12,5
- ROZVOD PITNÉ VODY PE80,SDR11 32x2,9 PN12,5

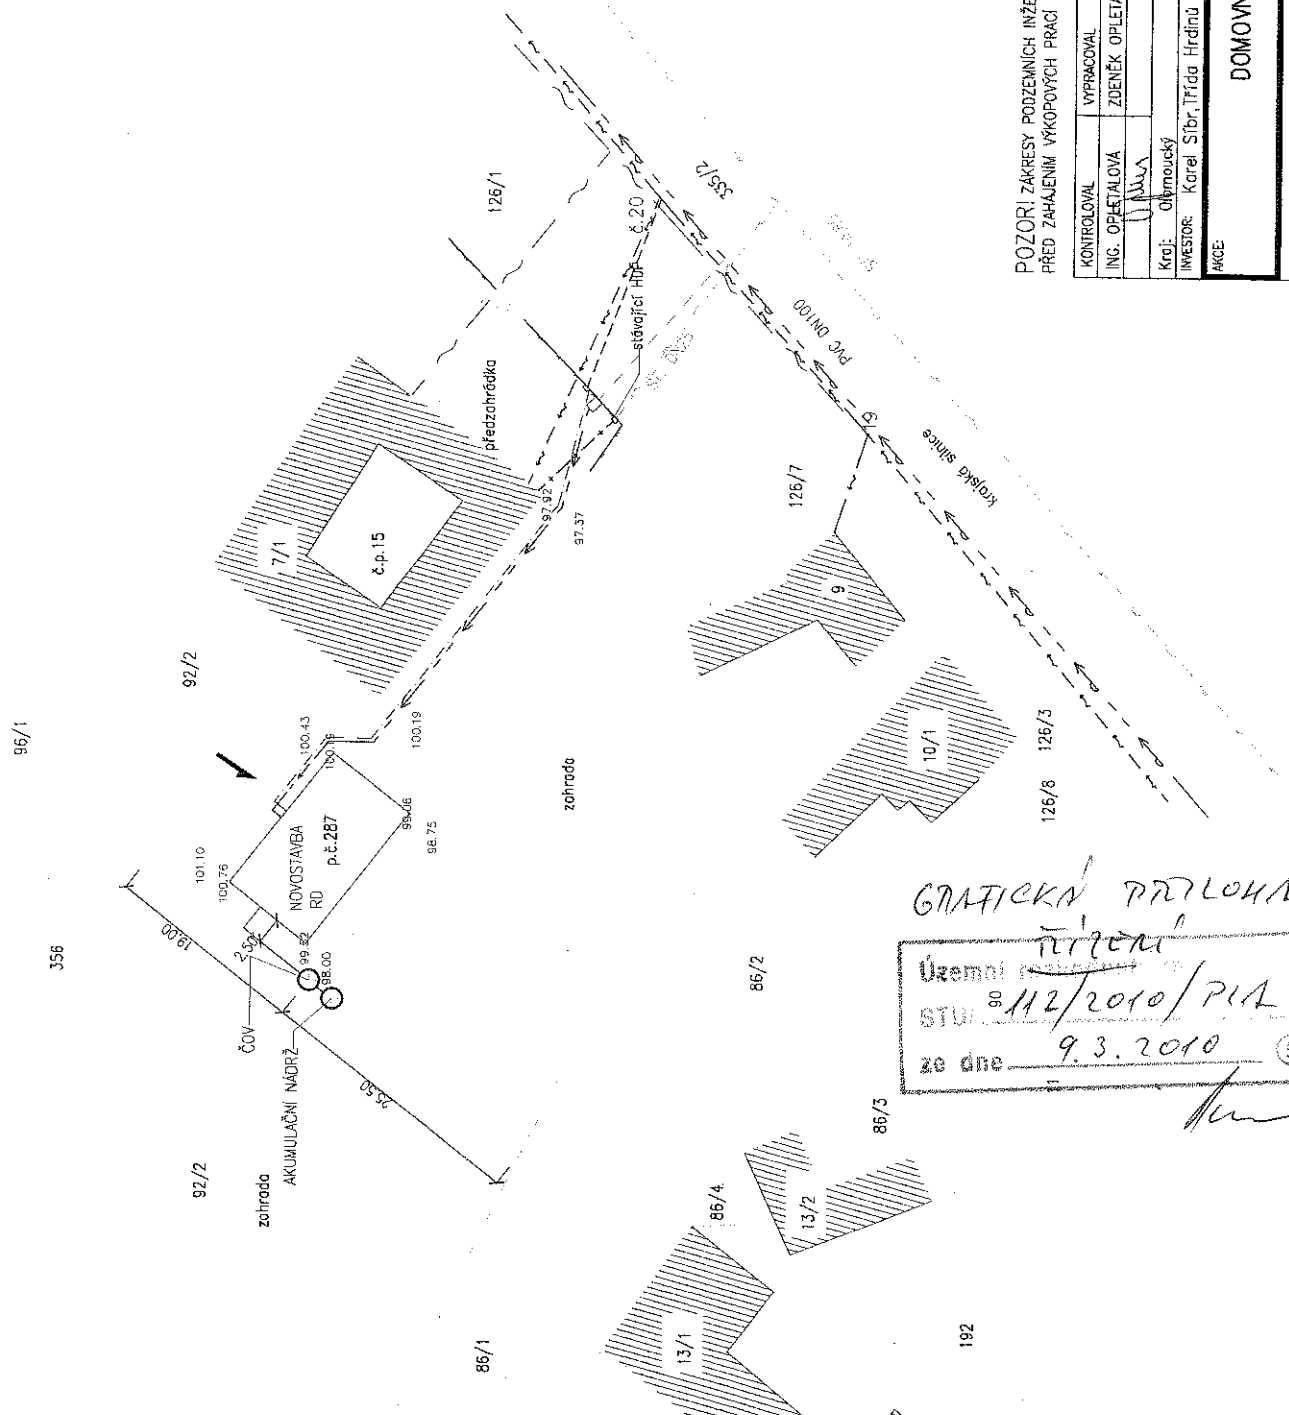

POZOR! ZAKRESY PODZEMNÍCH INŽENÝRSKÝCH SÍTÍ NESLOUŽÍ JAKO VÝVOVACÍ VÝKRES. PŘED ZAHÁJENÍM VÝKOPŮVÝCH PRACÍ MUSÍ INVESTITOR ZAJISTIT VYTÝČENÍ SPRÁVCEM SÍTÍ.

KONTROLOVAL	VYPRACOVAL	AUTORIZOVAL	PROJEKČNÍ KONCEPČNÍ
ING. OPLETALOVA	ZDENĚK OPLETAL	ZDENĚK OPLETAL	Ing. Zdeněk Opletal
UPLA			Brazecký vrch 686,788 52 Kenice
Kraj: olomoucký	Místo: k.ú.Šeť u Lipové p.č.92/2		IČO 42288771, tel.582396007
INVESTITOR: Karel Šibr, Trída Hrdinů 856/26b, Rýmařov 795 01			E-mail: opletendo@volny.cz
AKCE:	ZAKÁZKOVÉ ČÍSLO 05/2010		
	DATUM: 02/2010	KOPIE:	
	STUPEN: DUR		
	MĚŘITKO: 1:500		
	VÝKRES ČÍSLO:		ČÁST: C
DOMOVNÍ ČOV			
SITUACE STAVBY			

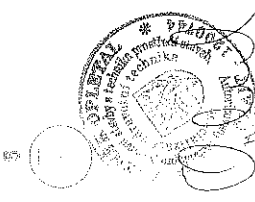

GRATISKÁ PŘÍLOHA
 Územní řízení
 STU 90 112/2010/PIA
 ze dne 9.3.2010