
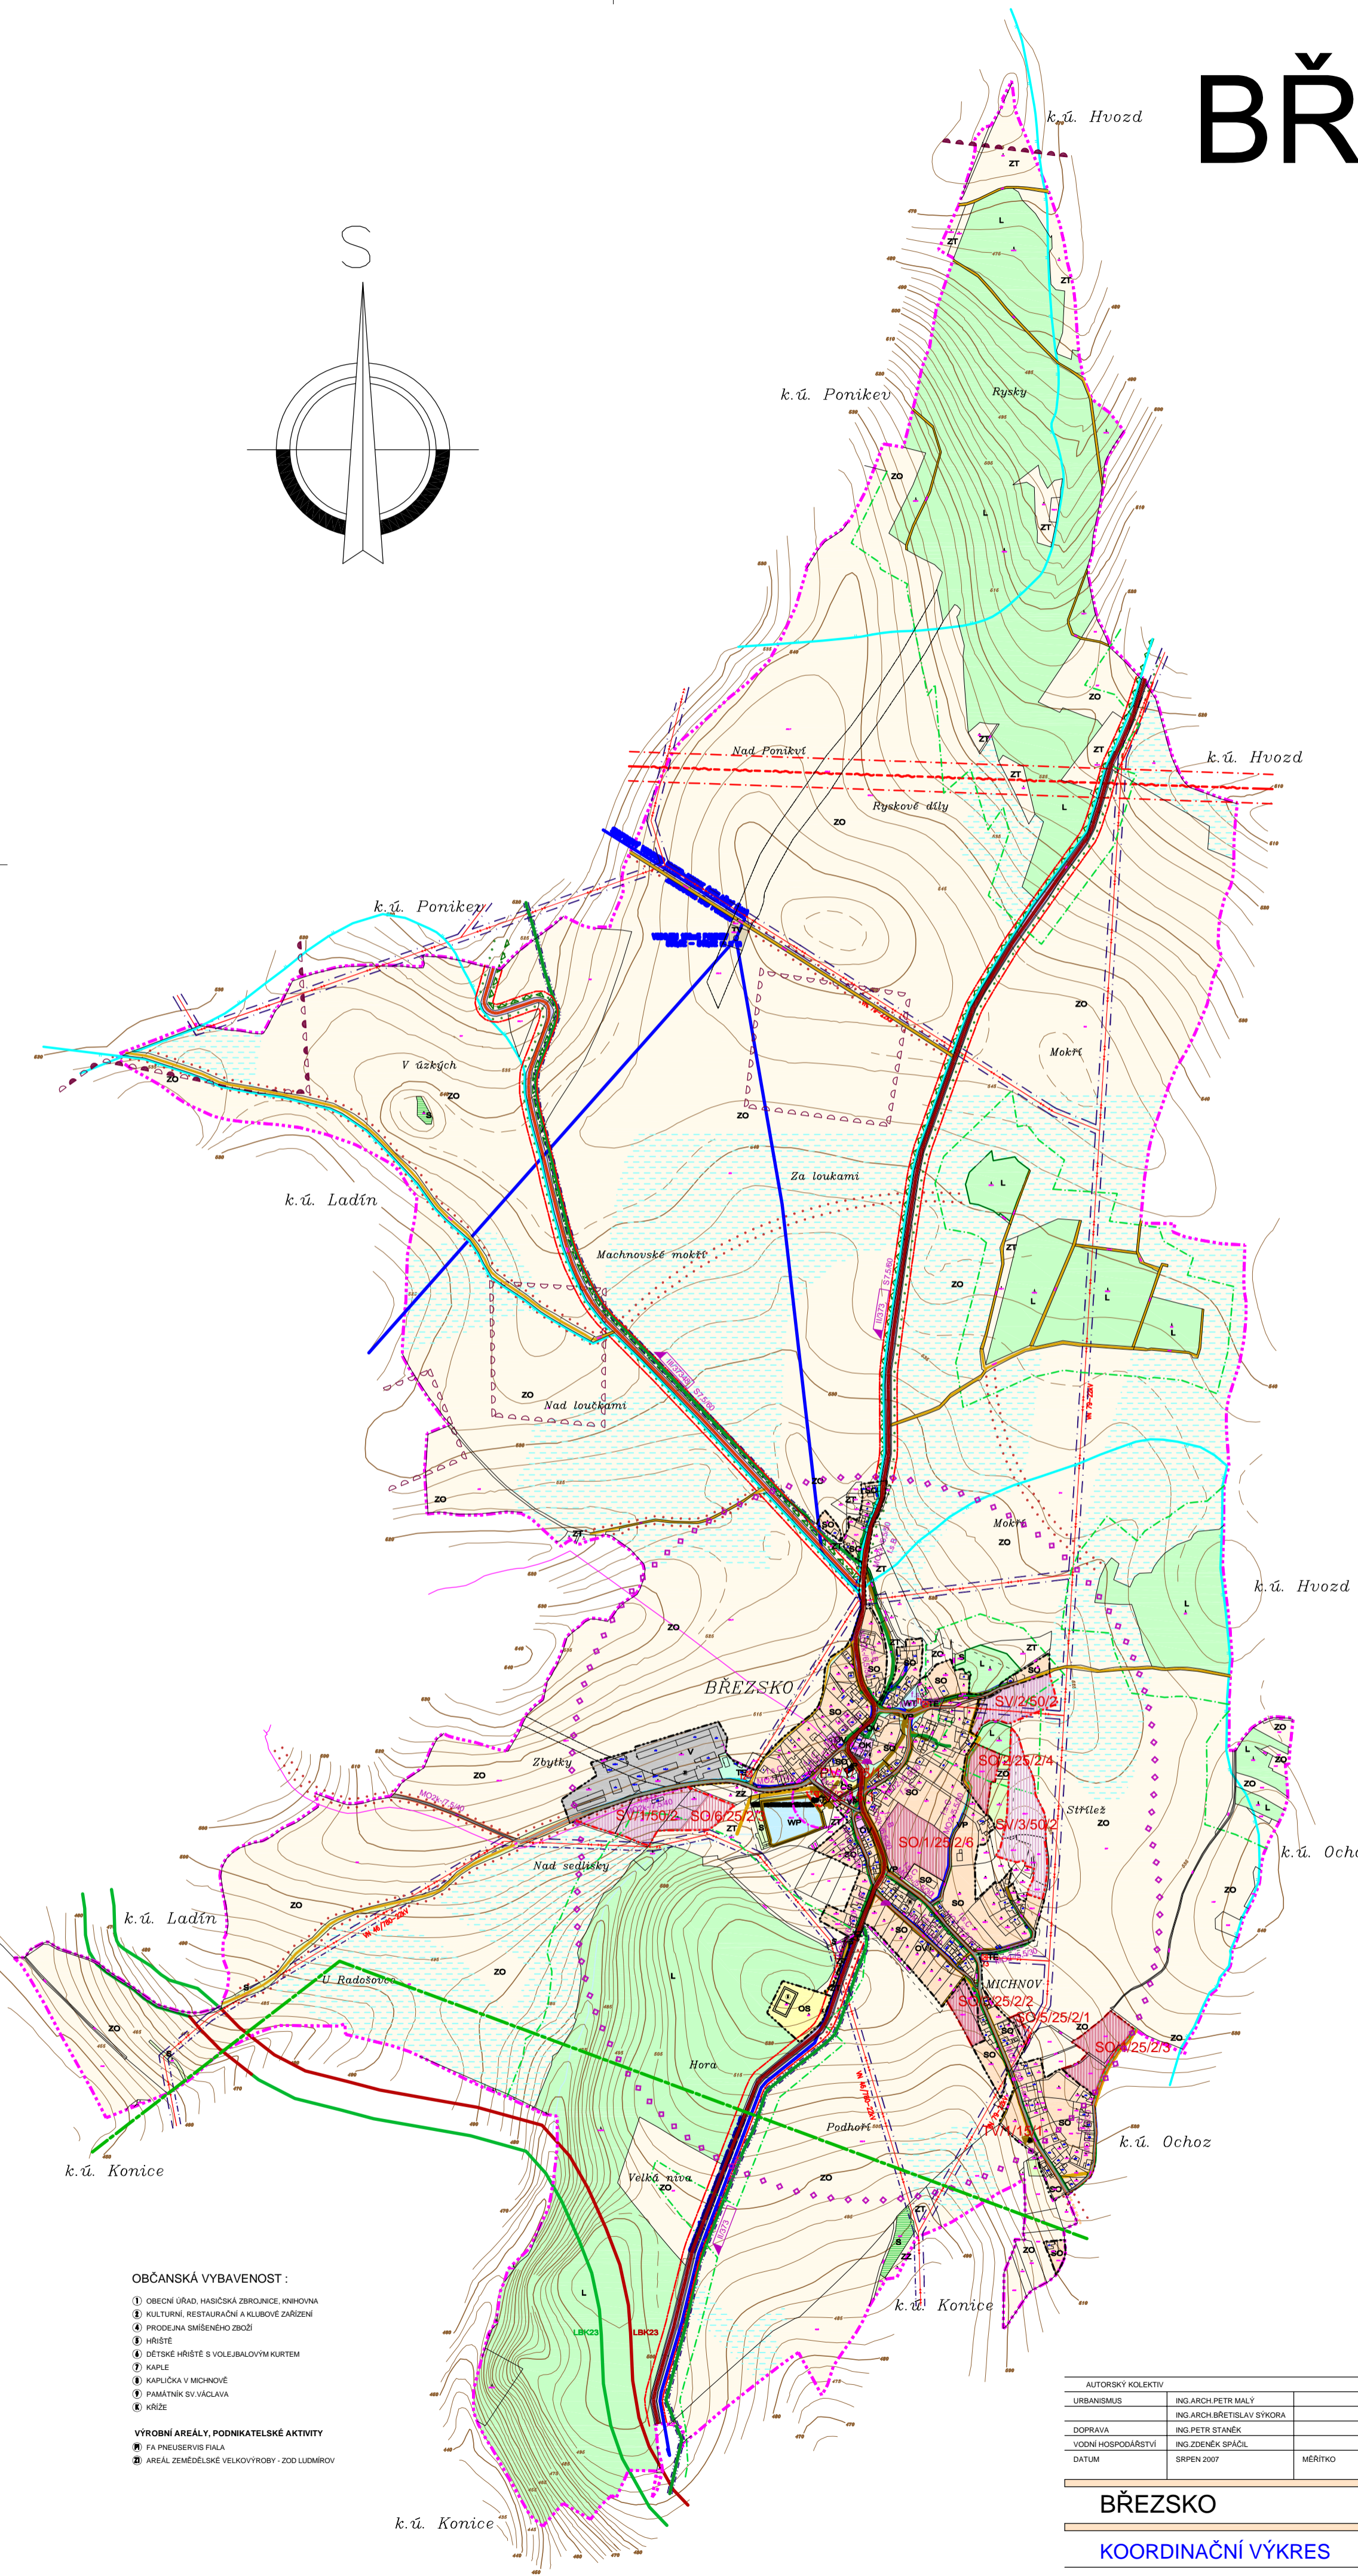


BŘEZSKO

ÚZEMNÍ PLÁN SITUACE 1 : 5000

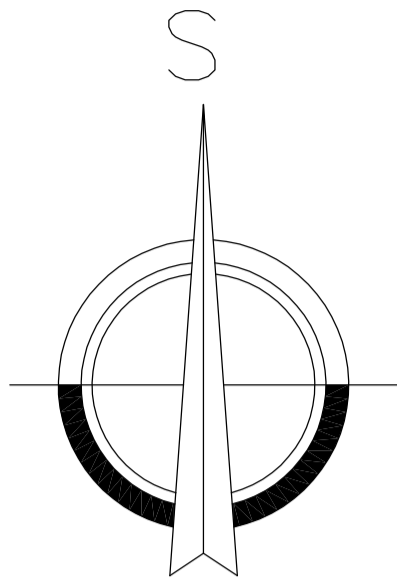

- STAV NÁVRH REZERVA**
- HRANICE ŘEŠENÉHO ÚZEMÍ
 - HRANICE ZASTAVĚNÉHO ÚZEMÍ OBCE
 - HRANICE ZASTAVITELNÉHO ÚZEMÍ OBCE
- FUNKČNÍ PLOCHY**
- O - PLOCHY OBČANSKÉHO VYBAVENÍ
 - OV - PLOCHY VEŘEJNÉ VYBAVENOSTI
 - OK - PLOCHY KOMERČNÍCH ZAŘÍZENÍ
 - OS - PLOCHY PRO TĚLOVÝCHOVU A SPORT
 - PV - PLOCHY VEŘEJNÝCH PROSTRANSTVÍ
 - SO - PLOCHY SMÍŠENÉ OBYTNÉ
 - D - PLOCHY DOPRAVNÍ INFRASTRUKTURY
 - T - PLOCHY TECHNICKÉ INFRASTRUKTURY
 - TV - PLOCHA PRO VODNÍ HOSPODÁŘSTVÍ
 - TE - PLOCHA PRO ENERGETIKU
 - V - PLOCHY VÝROBY A SKLADOVÁNÍ
 - SV - PLOCHY SMÍŠENÉ VÝROBNÍ
 - WT - VODNÍ PLOCHY A TOKY
 - Z - PLOCHY ZEMĚDĚLSKÉ
 - ZO - ORNÁ PŮDA
 - ZT - TRVALÉ TRÁVNÍ POROSTY
 - ZZ - ZAHŘADY A SÁDKY
 - S - PLOCHY SMÍŠENÉ NEZASTAVĚNÉHO ÚZEMÍ
 - L - PLOCHY LESNÍ
- DOPRAVNÍ A TECHNICKÁ INFRASTRUKTURA**
- SILNICE II. TŘÍDY
 - SILNICE III. TŘÍDY
 - MÍSTNÍ KOMUNIKACE
 - ÚČELOVÉ KOMUNIKACE
 - CYKLOTRASA
 - PARKOVIŠTĚ
 - STRANY ROZHLÍDEJÍCÍHO TROJHEJLIKA
 - FUNKČNÍ SKUPINA A KATEGORIE KOMUNIKACE
 - ČÍSLO SILNICE
 - ZASTÁVKA HRMADNÉ AUTOBUSOVÉ DOPRAVY
 - IZOCHRONA DOSTUPNOSTI HD
 - VRCHNÍ VEDENÍ VN 22kV
 - TRAFOSTANICE DISTRIBUČNÍ, PODKOVÁ
 - SDĚLOVACÍ VEDENÍ
 - RADIOTELEOVÁ TRASA
 - VODOVOD
 - VODOJEM
 - STL PLYNOVOD
 - VVTL PLYNOVOD
 - KANALIZACE
 - ČISTÍRNA ODPADNÍCH VOD
 - ČERPACÍ STANICE
- ASANACE**
- ASANACE
 - KULTURNÍ LIMITY
 - HRANICE ÚZEMÍ ARCHEOLOGICKÉHO ZÁJMU
 - PŘÍRODNÍ LIMITY
 - HRANICE OCHRANĚNÉHO PÁSMO LESA
 - VODNÍ HOSPODÁŘSTVÍ
 - ODVODNĚNÉ POZEMKY
 - TECHNICKÉ LIMITY
 - OCHRANĚNÉ PÁSMO KOMUNIKACÍ
 - OCHRANĚNÉ PÁSMO VRCHNÍHO VEDENÍ 22 kV
 - OCHRANĚNÉ PÁSMO TRAFOSTANICE
 - OCHRANĚNÉ PÁSMO RADIOTELEOVÉ TRASY
 - OCHRANĚNÉ PÁSMO VODNÍHO ZDROJE II. STUPNĚ
 - OCHRANĚNÉ PÁSMO STL PLYNOVODU
 - OCHRANĚNÉ PÁSMO HYGIENICKÉ ČOV
 - HRANICE VÝHRADNÍCH LOŽISKOVÝCH PROSTORŮ
 - HRANICE PROGNOZOVANÝCH LOŽISKOVÝCH ZDROJŮ
 - HRANICE PODDOLOVANÝCH ÚZEMÍ
 - ÚZEMNÍ SYSTÉM EKOLOGICKÉ STABILITY
 - LOKÁLNÍ BIODIVERZITNÍ KORIDOR
 - INTERAKČNÍ PRIVKY PLOŠNÉ
 - INTERAKČNÍ PRIVKY LINIOVÉ
 - HRANICE PŘÍRODNÍHO PARKU "KLADECKO"
 - FUNKČNÍ VYUŽITÍ POZEMKŮ
 - POŘADÍ LOKALITY
 - KOEFICIENT ZASTAVĚNÍ POZEMKŮ (uvádí max. procentní podíl zastavěné plochy objektů k celkové ploše pozemku)
 - DOPORUČENÁ MAX. POČASOVOST
 - PŘEDPOKLÁDANÁ KAPACITA (počet RD)
- OZNAČENÍ ROZVOJOVÝCH PLOCH**
- B - PLOCHY BYDLENÍ
 - PV - PLOCHY VEŘEJNÝCH PROSTRANSTVÍ
 - SO - SMÍŠENÉ OBYTNÉ
 - D - DOPRAVNÍ INFRASTRUKTURA
 - TV - TECHNICKÁ VYBAVENOST - PLOCHA PRO VODNÍ HOSPODÁŘSTVÍ
 - V - VÝROBA A SKLADOVÁNÍ
 - SV - PLOCHY SMÍŠENÉ VÝROBNÍ
 - WT - VODNÍ PLOCHY
 - S - PLOCHY SMÍŠENÉ NEZASTAVĚNÉHO ÚZEMÍ

- OBČANSKÁ VYBAVENOST :**
- 1) OBECNÍ ÚŘAD, HASIČSKÁ ZBRÁNICE, KNIHOVNA
 - 2) KULTURNÍ, RESTAURAČNÍ A KLUBOVÉ ZAŘÍZENÍ
 - 3) PRODEJNA SMÍŠENÉHO ZBOŽÍ
 - 4) HRNĚŠTĚ
 - 5) DĚTSKÉ HRNĚŠTĚ S VOLEJBALOVÝM KURTEM
 - 6) KAPLE
 - 7) KAPLÍČKA V MICHNOVĚ
 - 8) PAMÁTNÍK SV. VÁCLAVA
 - 9) KŘIŽE
- VÝROBNÍ AREÁLY, PODNIKATELSKÉ AKTIVITY**
- 1) FA PNEUSERVIS FIALA
 - 2) AREÁL ZEMĚDĚLSKÉ VELKOVÝROBY - ZOD LUDMÍROV

AUTORSKÝ KOLEKTIV		PLYNOFUKACE	
URBANISMUS	ING. ARCH. PETR MALÝ	ELEKTRO	ING. ZDENĚK SPÁČIL
DOPRAVA	ING. ARCH. BŘETISLAV SYKORA	ZPF, LPP	JAN HRABAL
VODNÍ HOSPODÁŘSTVÍ	ING. PETR STANEK		ING. ARCH. PETR MALÝ
DATUM	SRPEN 2007	MĚŘÍTKO	1 : 5000
		POŘIZOVATEL	MĚSTŮ KONICE, ODBOR VÝSTAVBY

BŘEZSKO		ÚZEMNÍ PLÁN ODŮVODNĚNÍ	
KOORDINAČNÍ VÝKRES		ČÍSLO VÝKRESU	5
		ČÁST	CII

AUTORIZOVANÝ ARCHTEKT
ING. ARCH. PETR MALÝ
ČÍSLO AUTORIZACE ČKA: 1660